


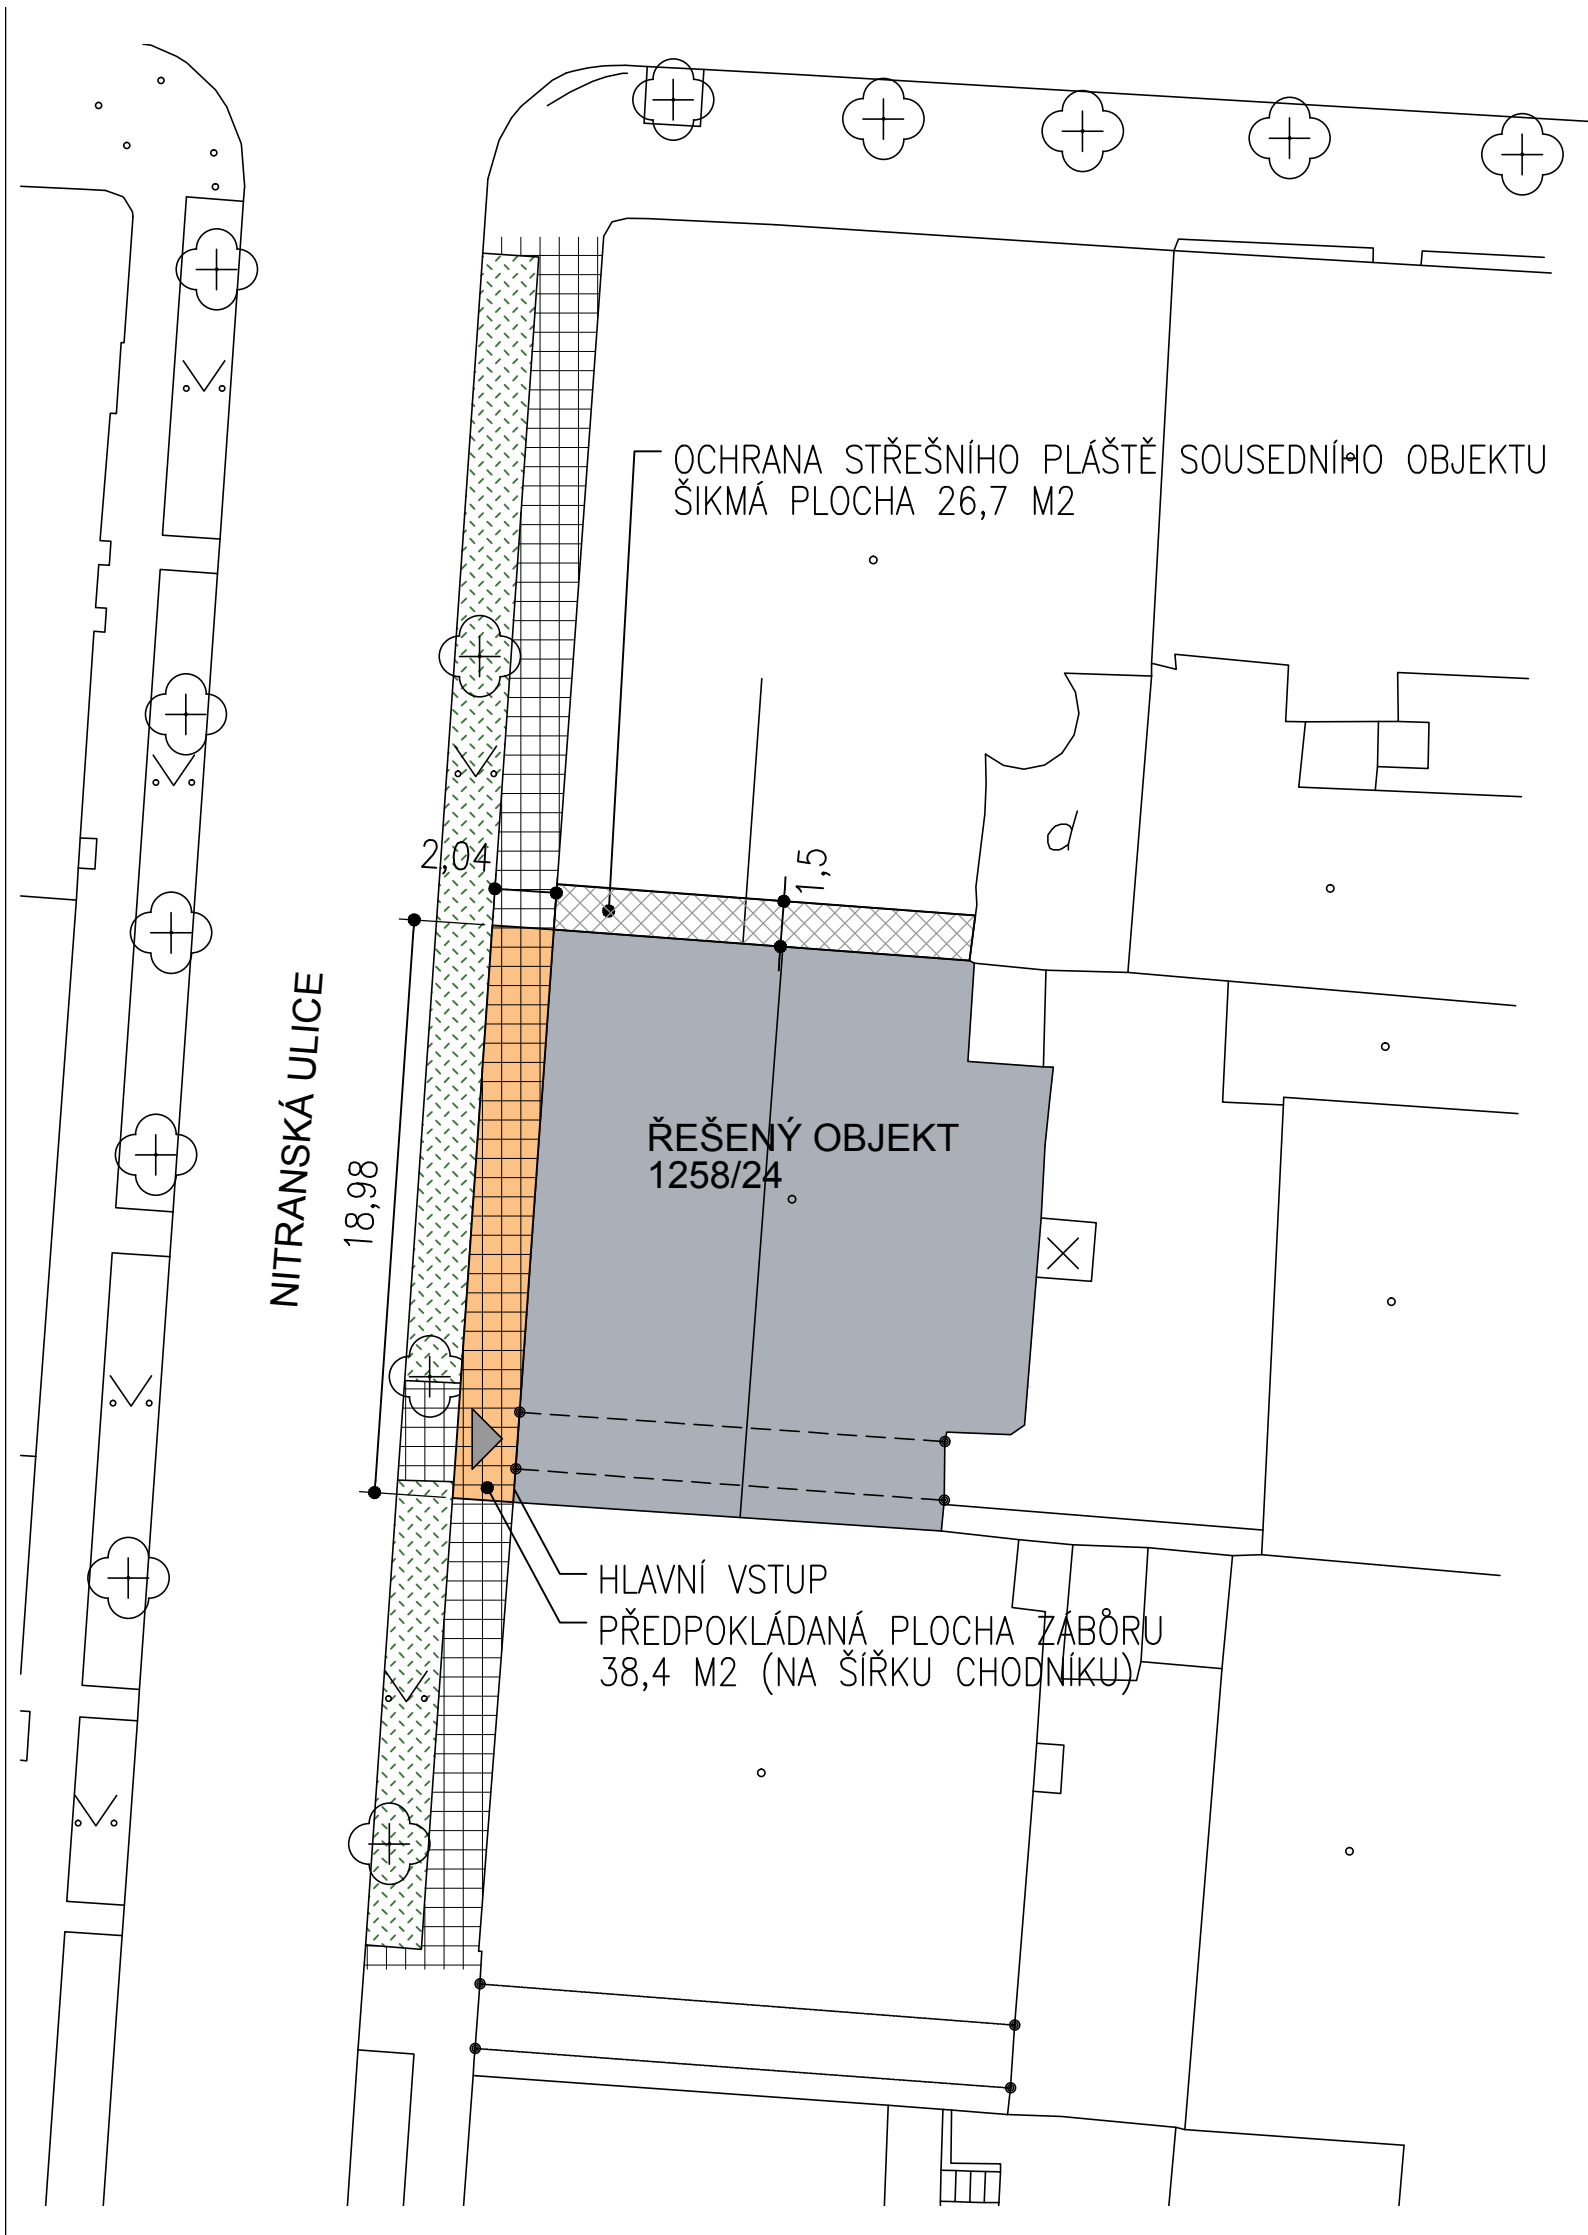

legenda / key:

- TRAVNATÁ PLOCHA MEZI KOMUNIKACÍ A CHODNÍKEM
- CHODNÍK – DLAŽBA Z PŘÍRODNÍHO KAMENE
- ZÁBOR VEŘEJNÉ PLOCHY – PŘEDPOKLÁDANÝ ROZSAH
- ŘEŠENÝ OBJEKT
- OCHRANA STŘEŠNÍHO PLÁŠTĚ SOUSEDNÍHO OBJEKTU

|                                                                                                   |        |                                   |   |                   |
|---------------------------------------------------------------------------------------------------|--------|-----------------------------------|---|-------------------|
| 03                                                                                                |        |                                   |   |                   |
| 02                                                                                                |        |                                   |   |                   |
| 01                                                                                                |        |                                   |   |                   |
| Rev.                                                                                              | Datum: | Popis změny:                      | Vypracoval:   | Kontrola:         |
| ARCHITEKT/ GENERALNÍ PROJEKTANT:<br>STUDIO ACHT, spol. s r.o.                                     |        |                                   | <br>Studio acht, spol. s r.o., Za Zámečkem 746/3; 158 00 Praha 5 – Jinonice;<br>IČO: 25119966; tel: 233113741 – fax: 233113755 – studioacht@studioacht.cz |                   |
| HLAVNÍ INŽENÝR PROJEKTU:<br>Ing. Tomáš Průcha                                                     |        | ARCHITEKT:<br>Ing. Pavel Jakoubek |   |                   |
| ZODPOVĚDNÝ PROJEKTANT:<br>Ing. Václav Hlaváček                                                    |        | VYPRACOVAL:<br>Ing. Tomáš Průcha  |   |                   |
| INVESTOR:<br>Společenství vlastníků jednotek Nitranská 1258/24, Nitranská 1258/24, 130 00 Praha 3 |        |                                   | STUPEŇ DOKUMENTACE:<br>DOKUMENTACE PRO STAVEBNÍ POVOLENÍ   |                   |
| MÍSTO STAVBY:<br>Praha 3, ulice Nitranská                                                         |        |                                   | DATUM:<br>22.5.2014   |                   |
| NÁZEV STAVBY:<br><br>OBNOVA ULIČNÍ FASÁDY A ŠTÍTU DOMU NITRANSKÁ 24                               |        |                                   |   | ČÍSLO PARÉ:       |
| STAVEBNÍ OBJEKT/ PROVOZNÍ SOUBOR:<br>-                                                            |        |                                   | REVIZE:<br>00   | MĚŘITKO:<br>1:500 |
|                                                                                                   |        |                                   | DATUM REVIZE:   |                   |
| NÁZEV VÝKRESU:<br><br>SITUACE                                                                     |        |                                   | ČÍSLO VÝKRESU:<br><br>A1   |                   |