


SEVERNÍ ŠTÍT

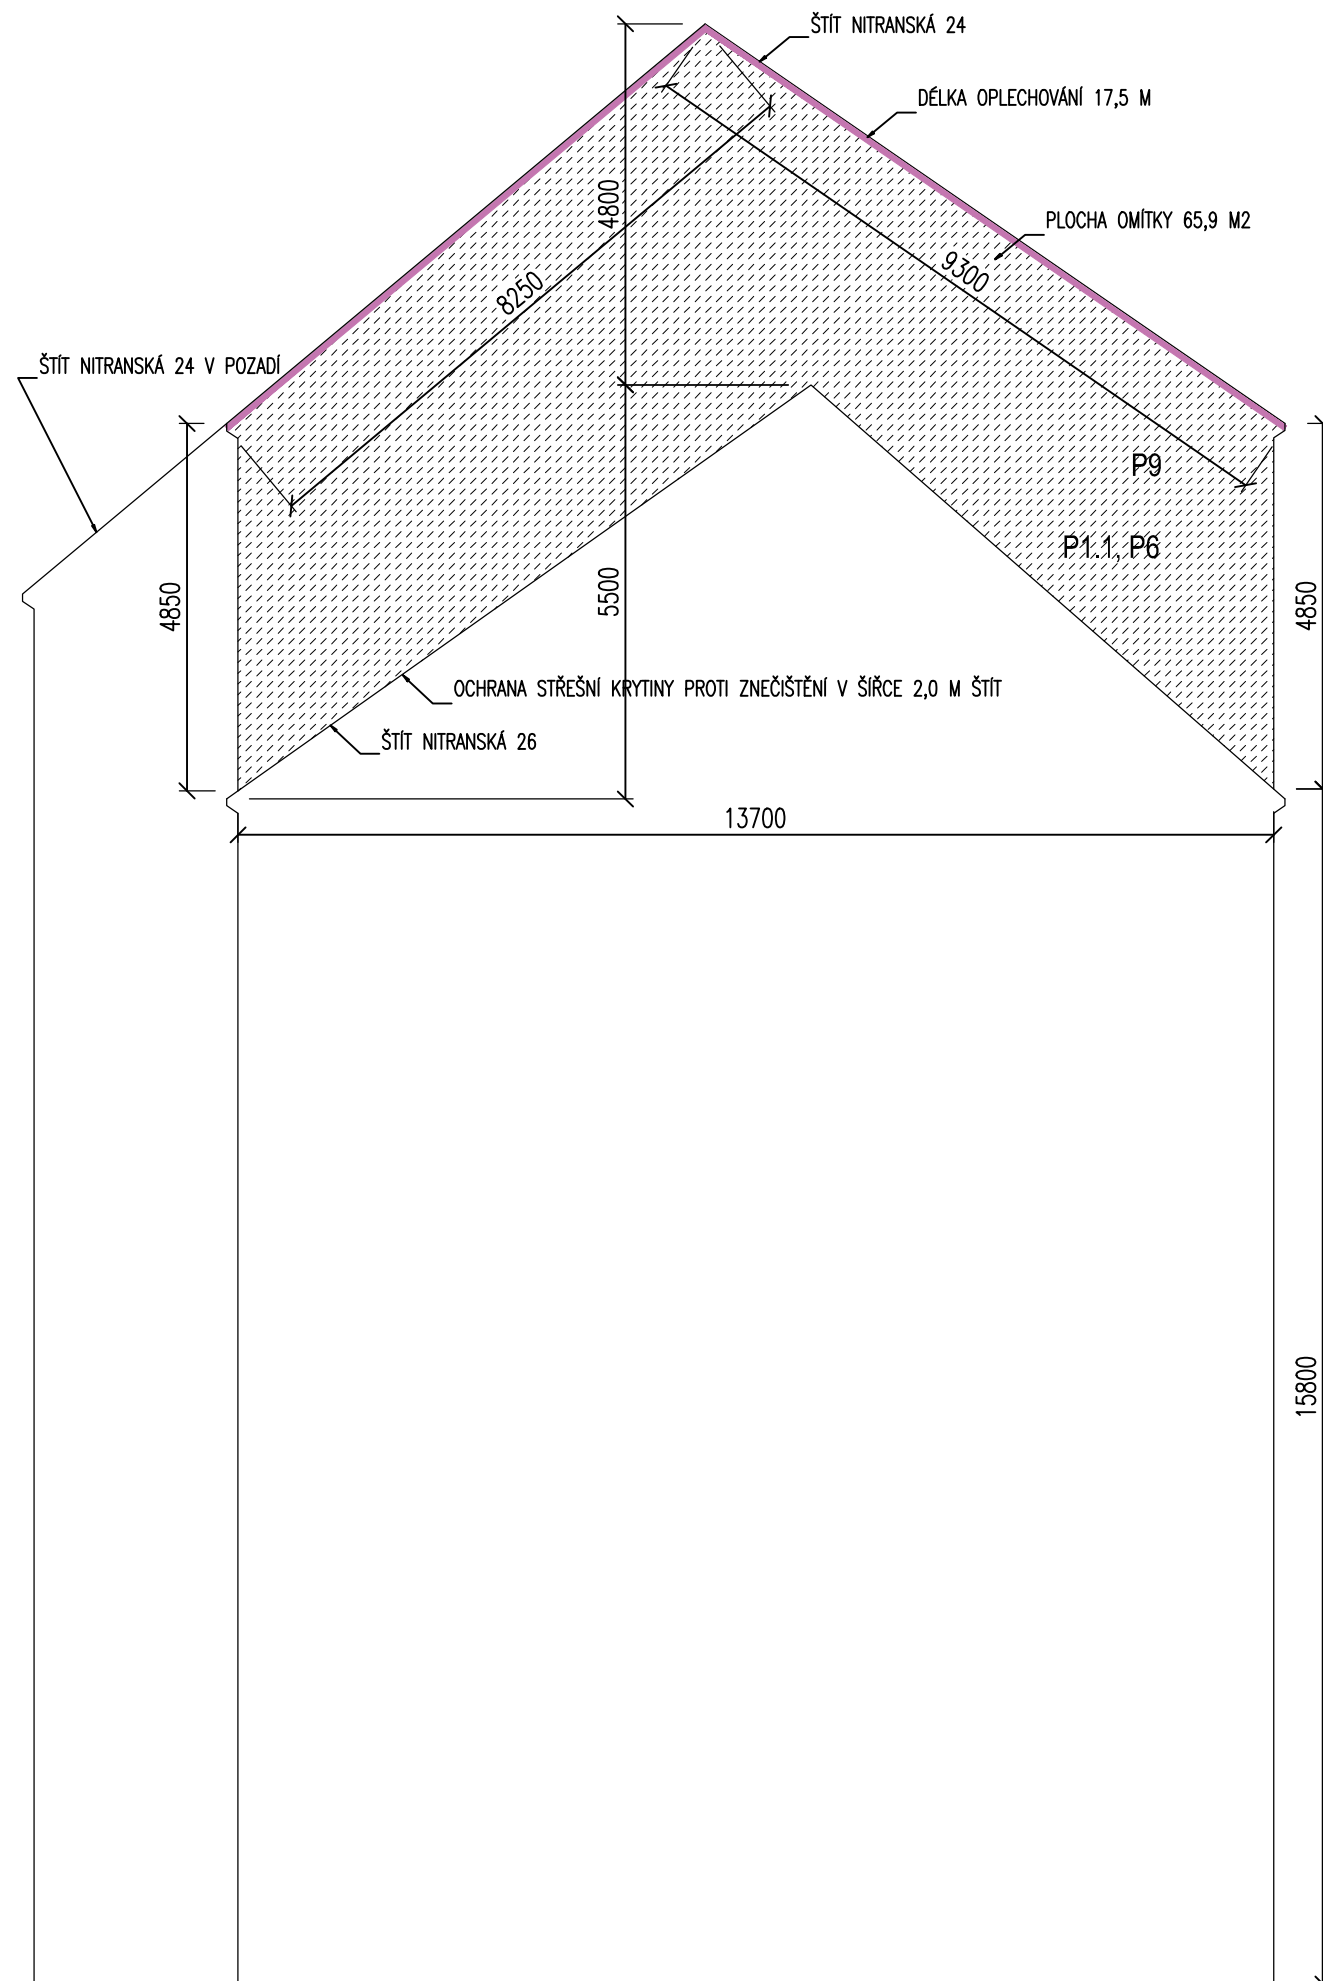

POZNÁMKA:

NÁVĚTRNÁ A UKONČOVACÍ LIŠTY STŘEŠNÍ KRYTINY

P1 – Omítky základních ploch

a) Odhad poškození v jednotlivých úrovních:

- 5.np nátěr 75%, štuk až 50%, jádrová omítka – cca 10% (hlavně hrany rizalitů)

P6 – Fasádní nátěry

Nové nátěry silikátové modifikované v případě potřeby s přechodovým můstkem (kromě soklu – viz P5) na 100% fasádních ploch
Materiálové charakteristiky a standard: viz TZ

P9 – Klempířské prvky fasád

Opravy stávajících prvků oplechování na fasádách: Revize a oprava stávajícího oplechování z pozinkovaného plechu natíraného , v případě nutnosti jeho výměna (předp. 5%) (doplnění bočních lemů parapetních plechů, materiál: titan-zinek 0,6mm).

Nátěry: vodou ředitelný nátěr, červenohnědý odstín. (při přípravě podkladů odstranit zbytky malt a fasádních nátěrů!)

03				
02				
01				
Rev.	Datum:	Popis změny:	Vypracoval:	Kontrola:

ARCHITEKT/ GENERÁLNÍ PROJEKTANT: STUDIO ACHT, spol. s r.o.			
Hlavní inženýr projektu: Ing. Tomáš Průcha	Architekt: Ing. Pavel Jakoubek	Studio acht, spol. s r.o., Za Zámečkem 746/3; 158 00 Praha 5 – Jinonice; IČO: 25119966; tel: 233113741 – fax: 233113755 – studioacht@studioacht.cz	
Zodpovědný projektant: Ing. Václav Hlaváček	Vypracoval: Ing. Tomáš Průcha		
Investor: Společenství vlastníků jednotek Nitranská 1258/24, Nitranská 1258/24, 130 00 Praha 3		Stupeň dokumentace: DOKUMENTACE PRO STAVEBNÍ POVOLENÍ	
Místo stavby: Praha 3, ulice Nitranská	Datum: 22.5.2014		
Název stavby:		Číslo paré:	
OBNOVA ULIČNÍ FASÁDY A ŠTÍTU DOMU NITRANSKÁ 24			
Stavební objekt/ provozní soubor: -		Revize: 00	
		Datum revize:	
Název výkresu: SEVERNÍ ŠTÍT	Číslo výkresu: A4	Měřítko: 1:100	